


Repérage de la coupe :

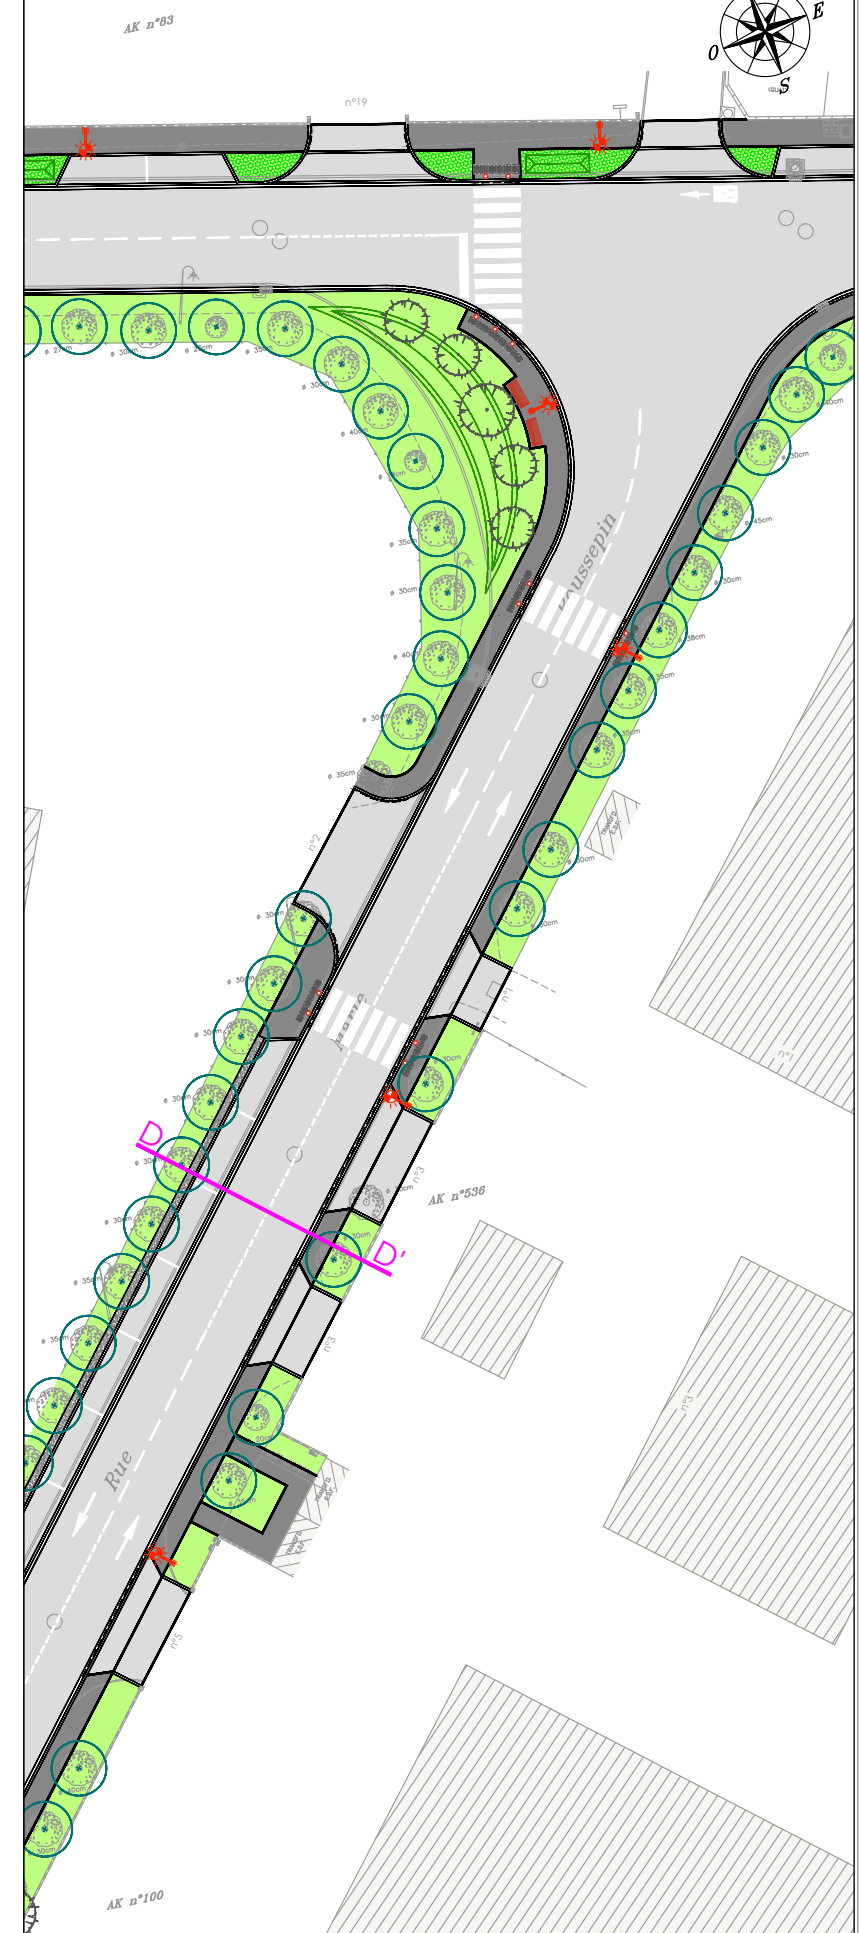

Aménagement du Parc Economique Lavoisier

VILLE DE DOURDAN