







Ville de Dourdan
Département de l'Essonne (91)

Aménagement du Parc Economique Lavoisier

DCE

PLAN DES ESPACES VERTS
RUE LAMBERT


LEGENDE

-  **Massif type n°1 (noues) - 8u/m² :**
25% Lythrum salicaria - G9
25% Carex pendula - G9
25% Equisetum hyemale - G9
25% Iris sibirica 'Cambridge' - G9
-  **Massif type n°2 - 9u/m² :**
10% Sedum spectabile - G9
10% Geranium sanguineum - G9
25% Stipa pennata - G9
25% Briza media - G9
10% Veronica spicata - G9
10% Achillea coarctata - G9
10% Knautia arvensis - G9
+ bulbes Narcissus pseudonarcissus - 5u/m²
-  **Massif type n°3 - 9u/m² :**
25% Euphorbia amygdaloides 'Robbiae' - G9
25% Geranium macrorhizum - G9
50% Luzula sylvatica - G9
+ bulbe Hyacinthus orientalis - 5u/m²
-  **Massif type n°4 - 10u/m² :**
30% Phlox russeliana - G9
10% Veronica spicata - G9
40% Pennisetum setaceum - G9
10% Achillea coarctata - G9
10% Ceratostigma plumbaginoides - G9
+ bulbes Allium 'Globemaster' - 5u/m²
-  Hedera helix - 8u/m²
-  Engazonnement

- Arbre lige projeté :**
- AcA : Acer campestre Tl 20/25
 - Fan : Fraxinus angustifolia Tl 20/25
 - FaR : Fraxinus angustifolia 'Raywood' Tl 25/30
 - Qpa : Quercus palustris Tl 25/30
 - Ppa : Prunus padus Tl 20/25
 - Cbe : Carpinus betulus Tl 20/25
 - FeJ : Fraxinus excelsior 'Jaspidea' Tl 25/30
 - Zse : Zelkova serrata Tl 20/25

- Cépeé projetée :**
- Ppe : Parrotia persica M 300/350
 - MEv : Malus 'Everest' M 300/350
 - Aia : Amelanchier lamarckii M 300/350

- Arbuste projeté :**
- Vl : Viburnum tinus 60/80
 - Vo : Viburnum opulus 'Compactum' 80/100
 - Vi : Viburnum lantana 60/80
 - Cs : Cornus sanguinea 60/80
 - Ao : Amelanchier ovalis 80/100

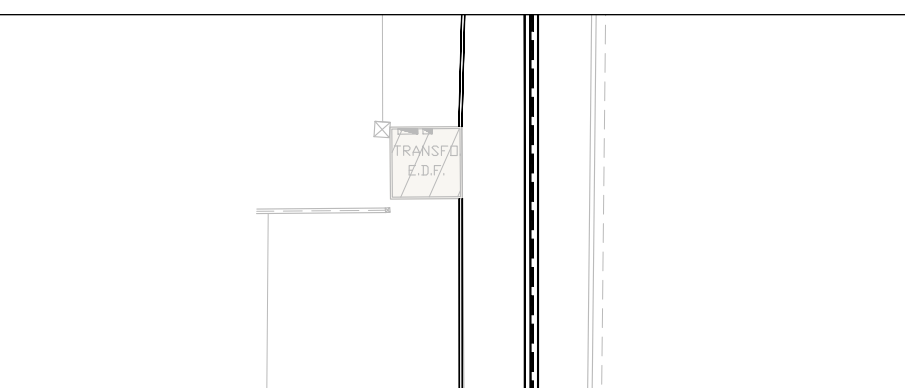


BATT
12, avenue du Québec
Bâtiment HUREPOIX - Plan 10
91410 DOURDAN Cedex
Tél : 01 69 07 34 33 - Fax : 01 69 07 34 99
Email : contact@batt.fr

Fichier source : 2782ev03-0.dwg
CCDH - Dourdan - Parc Lavoisier
Date : 09/09/2014
N° : 2782ev03-0
Echelle : 1/200e Dessinateur : AD

Date	Indice	Modification	Auteur
09/09/2014	0	Plan initial	AD

Date	Indice	Modification	Auteur
09/09/2014	0	Plan initial	AD

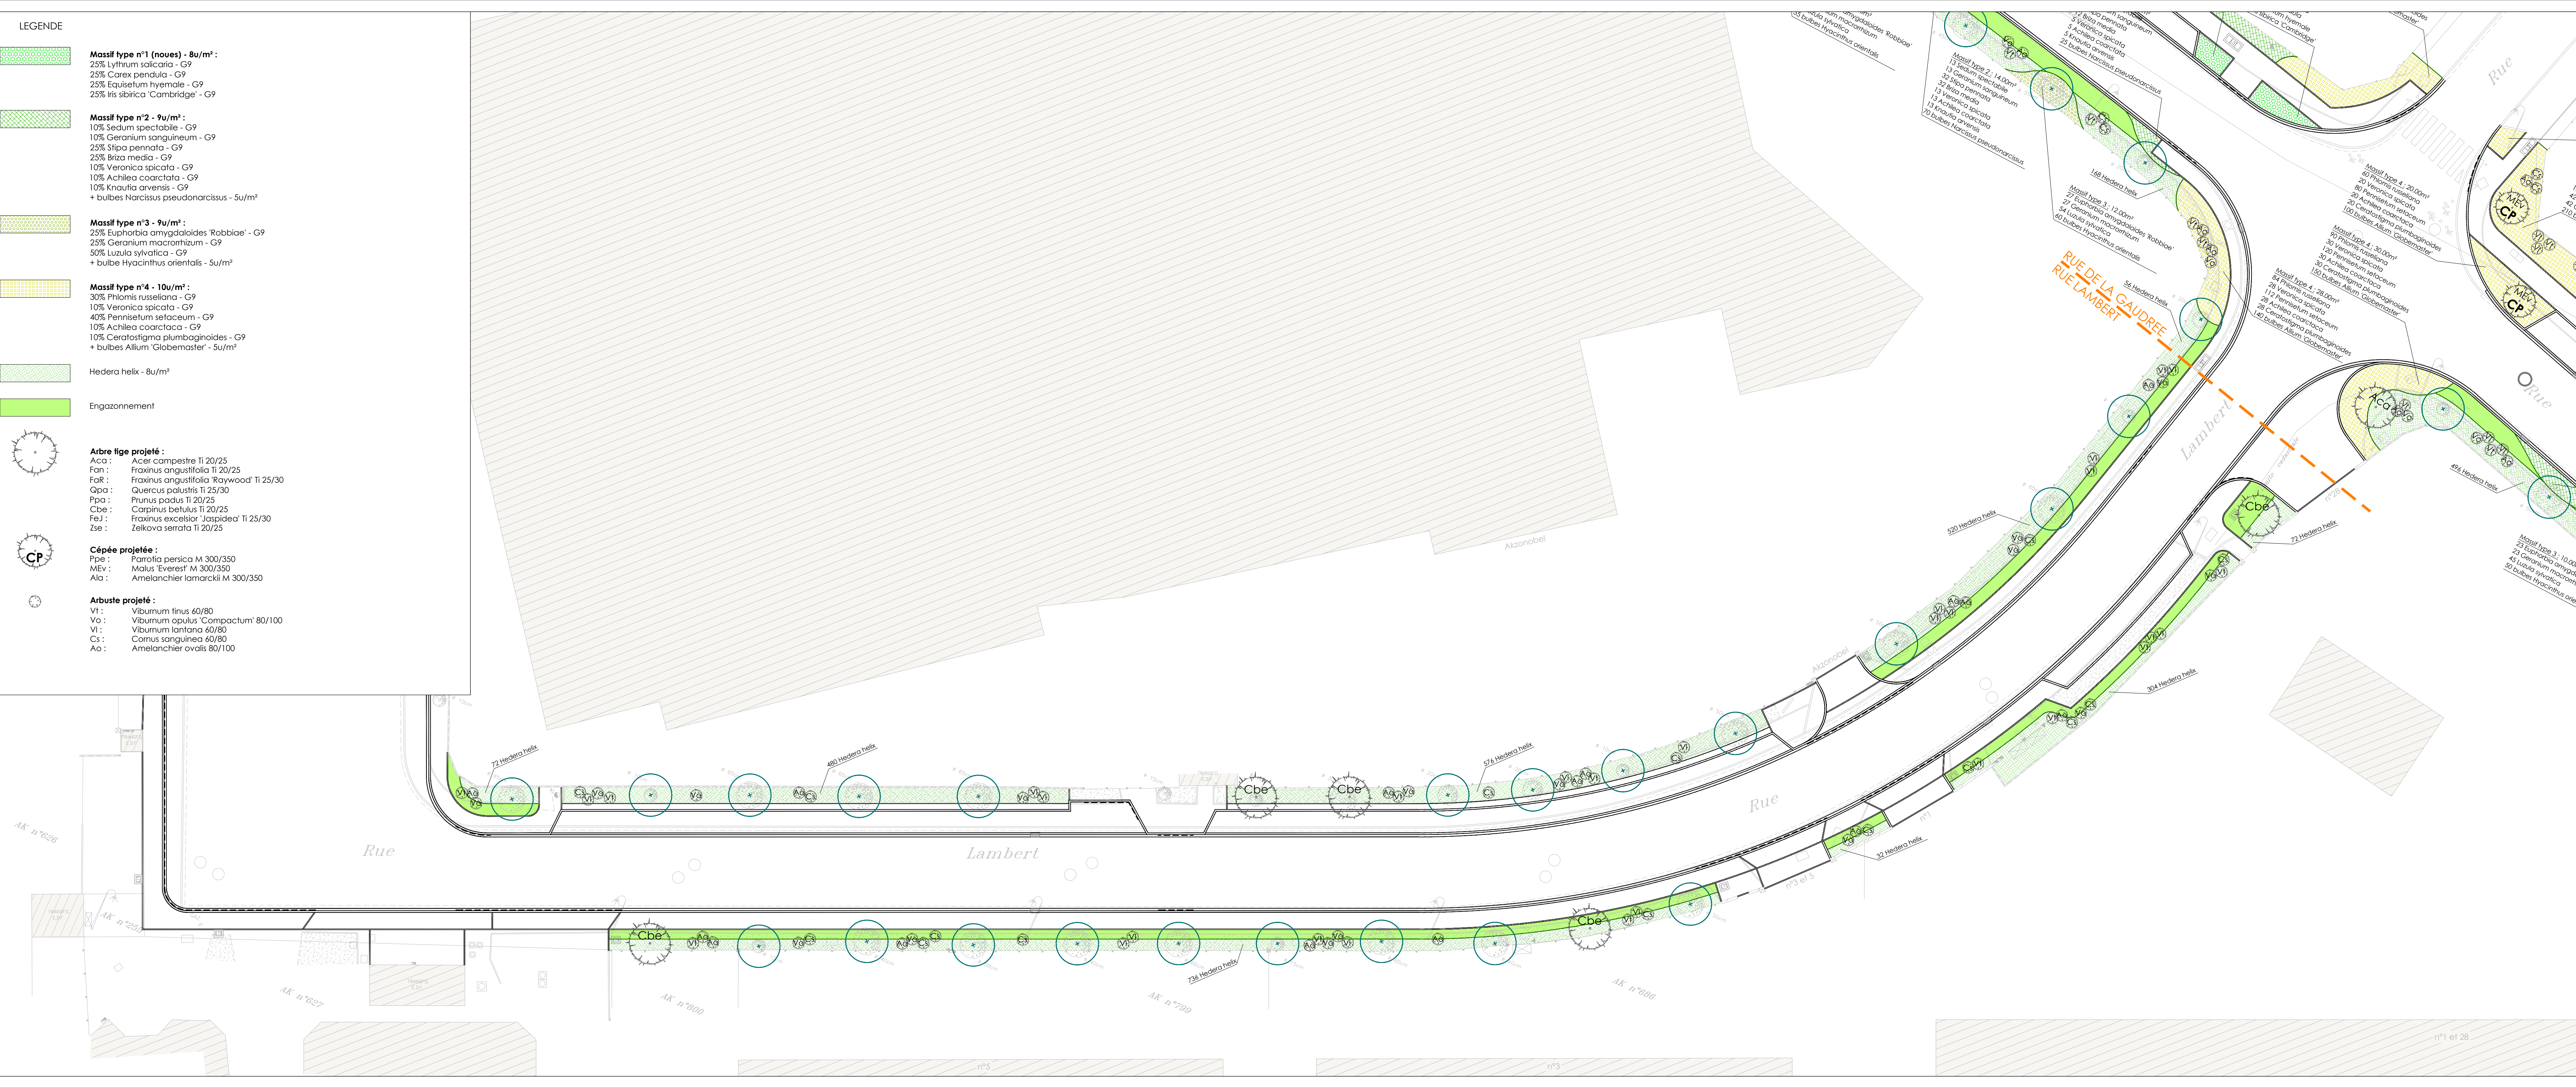

BATT
12, avenue du Québec
Bâtiment HUREPOIX - Plan 10
91410 DOURDAN Cedex
Tél : 01 69 07 34 33 - Fax : 01 69 07 34 99
Email : contact@batt.fr

Fichier source : 2782ev03-0.dwg
CCDH - Dourdan - Parc Lavoisier
Date : 09/09/2014
N° : 2782ev03-0
Echelle : 1/200e Dessinateur : AD

Date	Indice	Modification	Auteur
09/09/2014	0	Plan initial	AD

Date	Indice	Modification	Auteur
09/09/2014	0	Plan initial	AD