

Ville de Dourdan

Département de l'Essonne (91)

Aménagement du Parc Economique Lavoisier

DCE

PLAN DE COORDINATION DES RESEAUX RUE LAMBERT

LEGENDE

Assainissement


- Canalisation EP Ø300
- Canalisation EP Ø150
- Caniveau à grille L=20cm
- Regard de visite Ø1000
- Bouche avaloire
- Regard avaloir
- Regard de branchement 30x30
- Suppression d'ouvrage existant

Eclairage public

- Câble d'éclairage sous fourreau type TPC Ø63 + cuivre
- Armoire d'éclairage
- Candélabre hdf.=8,00m

Fibre optique

- 5 canalisations PVC Ø42-45
- Bétonnage du réseau en traversée de chaussée et aux remontées dans les chambres
- Chambre de tirage type L3T
- Chambre de tirage type L2T
- Chambre de tirage type L1T

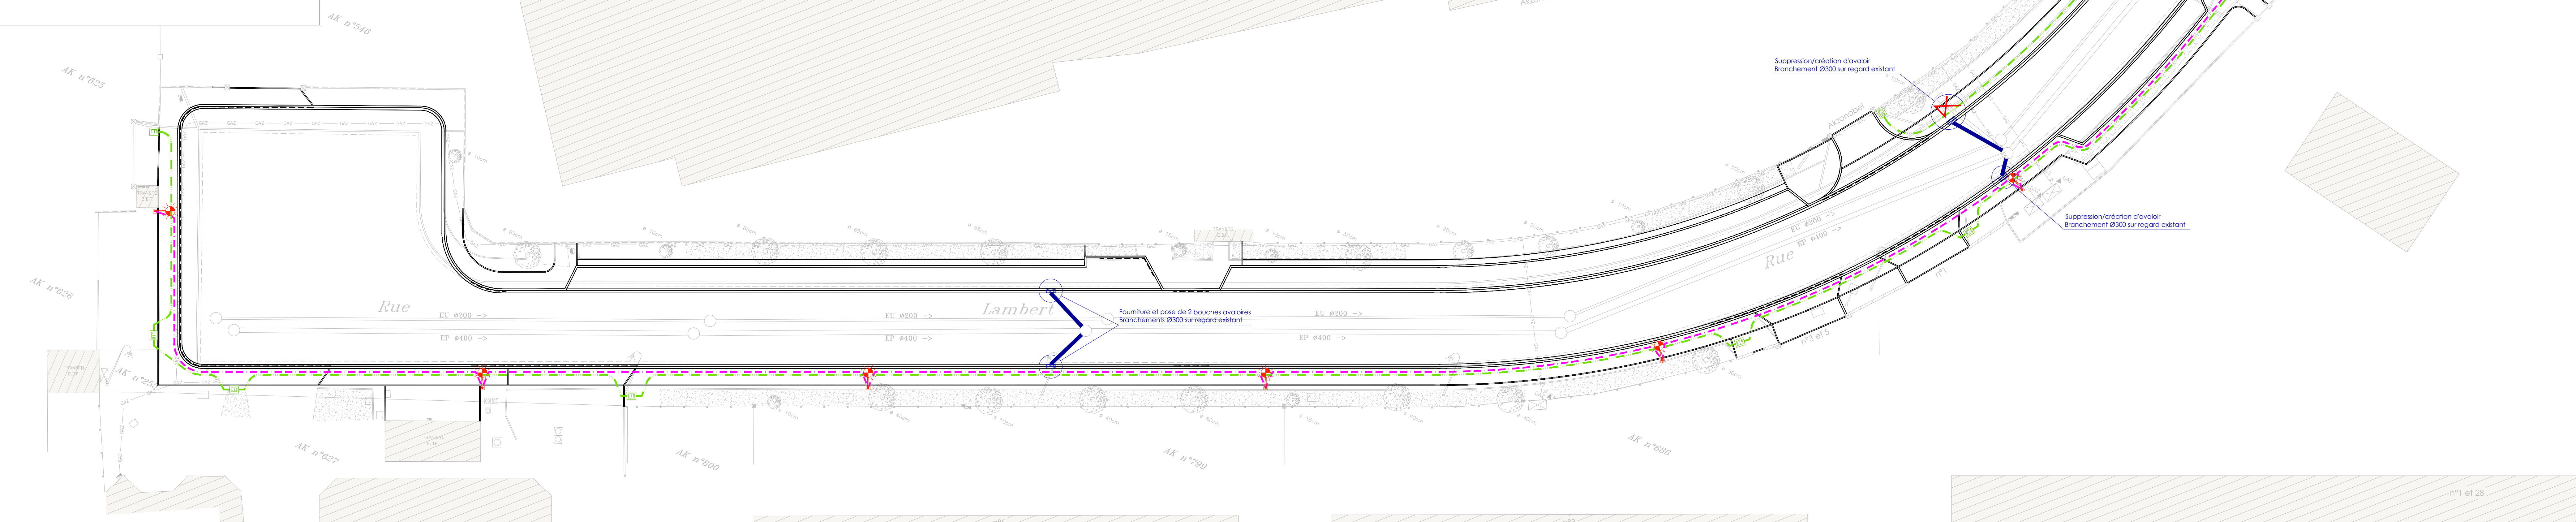

DOURDANNAIS EN HUREPOIX
Communauté de Communes
 17, rue Pierre-Ceccaldi
 91410 DOURDAN Cedex
 Tél : 01.60.81.12.20

BATT
 12, avenue du Québec - Bâtiment H10
 S.I.C. 643 - 91965 COURTABOEUF Cedex
 Tél : 01.69.07.34.33
 Fax : 01.69.07.34.99
 mail : batt@batt.fr

Date : 09/09/2014 Plan n° 2782res03-0 Echelle : 1/200e

Date	Indice	Modification	Auteur
09/09/2014	0	Plan initial	AD

BATT
 12, avenue du Québec
 Bâtiment H10/C15 - Plan 10
 S.I.C. 643 - VILLECON SUR YVETTE
 91965 COURTABOEUF Cedex
 Tél. : 01 69 07 34 33 - Fax: 01 69 07 34 99
 Email : batt@batt.fr

Fichier source : 2782res01-0.dwg
 CCDH-Dourdan-Parc Lavoisier
 Date : 09/09/2014
 N° : 2782res03-0
 Echelle : 1/200e Dessinateur : AD

