

Aménagement du Parc Economique Lavoisier

DCE

PLAN D'AMENAGEMENT  
RUE ROBERT BENOIST


Maîtrise d'Œuvre : **DOURDANNAIS EN HUREFOIX**  
Communauté de Communes  
17, rue Pierre-Ceccaldi  
91410 DOURDAN Cedex  
Tél : 01.69.81.12.20

Bureau d'Etudes : **BATT PAYSAGE**  
12, avenue du Québec - Bâtiment H10  
SIREC 643 - 91965 COURTABOEUF Cedex  
Tél : 01.69.07.34.33  
Fax : 01.69.07.36.99  
mail : batt@batt.fr

0

Date : 09/09/2014 Plan n° 2782am04-0 Echelle : 1/200e

Date	Indice	Modification	Auteur
09/09/2014	0	Plan initial	AD

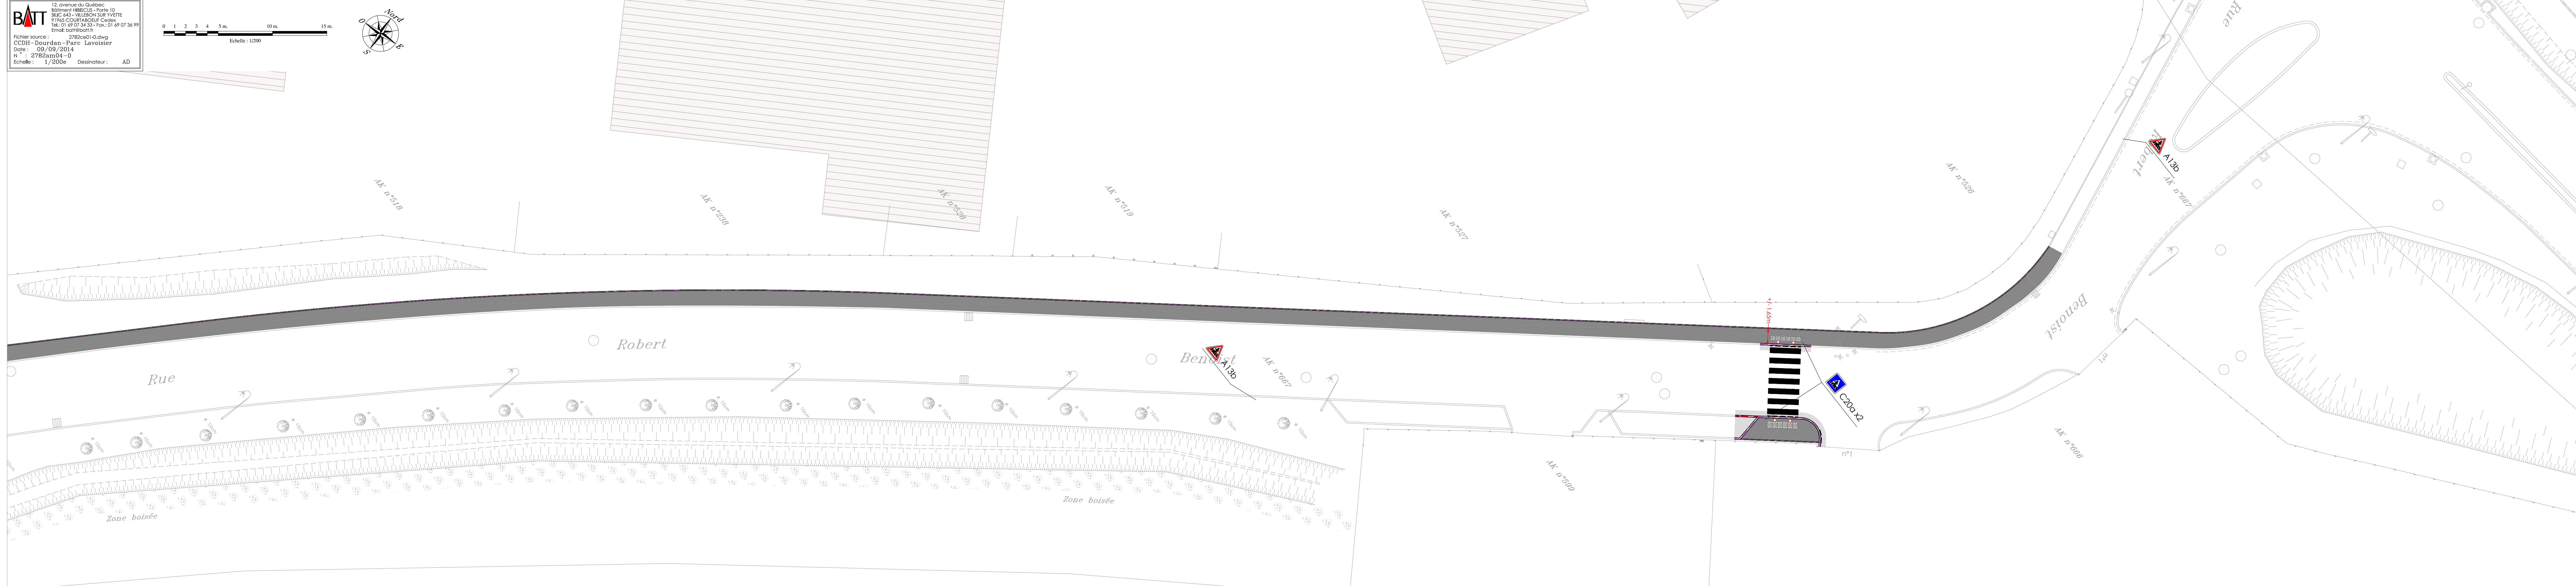

LEGENDE

- Chaussée, stationnement et accès entreprises en enrobé noir
- Création de trottoir en enrobé noir
- Passe-pied en béton balayé
- Bandes podotactiles
- Potelets
- Potelets PMR (tête blanche)
- Barrière de ville L=2.00m type 'Croix de Saint-André'
- Candélabre h=8.00m
- Vivaces (noues)
- Arbustes bas, vivaces et engazonnement
- Arbre existant conservé
- Arbre projeté
- Abaissement de bordure (bateau) :**
  - vue 2cm au droit des passages piétons
  - vue 4cm au droit des entrées charetières
- Bordure béton comprimé type T2 vue 14cm
- Bordure béton comprimé type T2 vue 4cm
- Bordure béton comprimé type T2 vue 2cm
- Bordure béton comprimé type A2 vue 7cm
- Bordure béton type 'quai de bus'
- Bordurette béton type CR1 vue variable
- Bordurette béton type CR1 crasée
- Carrievau béton comprimé type C31

