Ville de Dourdan

Département de l'Essonne (91)

Aménagement du Parc Economique Lavoisier

DCE

PLAN DE L'ETAT EXISTANT
RUE ROBERT BENOIST

Maîtrise d'Ouvrage	**DOURDANNAIS EN HUREPOIX** **Communauté de Communes** 17, rue Pierre-Ceccaldi 91410 DOURDAN Cedex tél : 01.60.81.12.20	0
Bureau d'Etudes	**BATT** 12, avenue du Québec - Bâtiment H10 Silic 643 - 91963 COURTABOEUF Cedex tél : 01.69.07.34.33 fax : 01.69.07.36.99 mail : batt@batt.fr	

Date : 09/09/2014 | Plan n° 2782ex04-0 | Echelle : 1/200e

Date	Indice	Modification	Auteur
09/09/2014	0	Plan initial	AD

BATT 12, avenue du Québec
Bâtiment H10 - Silic 643
91963 COURTABOEUF Cedex
tél. 01 69 07 34 33 - fax. 01 69 07 36 99
mail batt@batt.fr

Fichier source : 2782ex04-0.dwg
CD/DE : Dourdan/ex - 2782ex04-0 - Lavoisier
Date : 09/09/2014
N° : 2782ex04-0
Echelle : 1/200e Dessinateur : AD

0 3 6 9 15 m

Echelle : 1/300

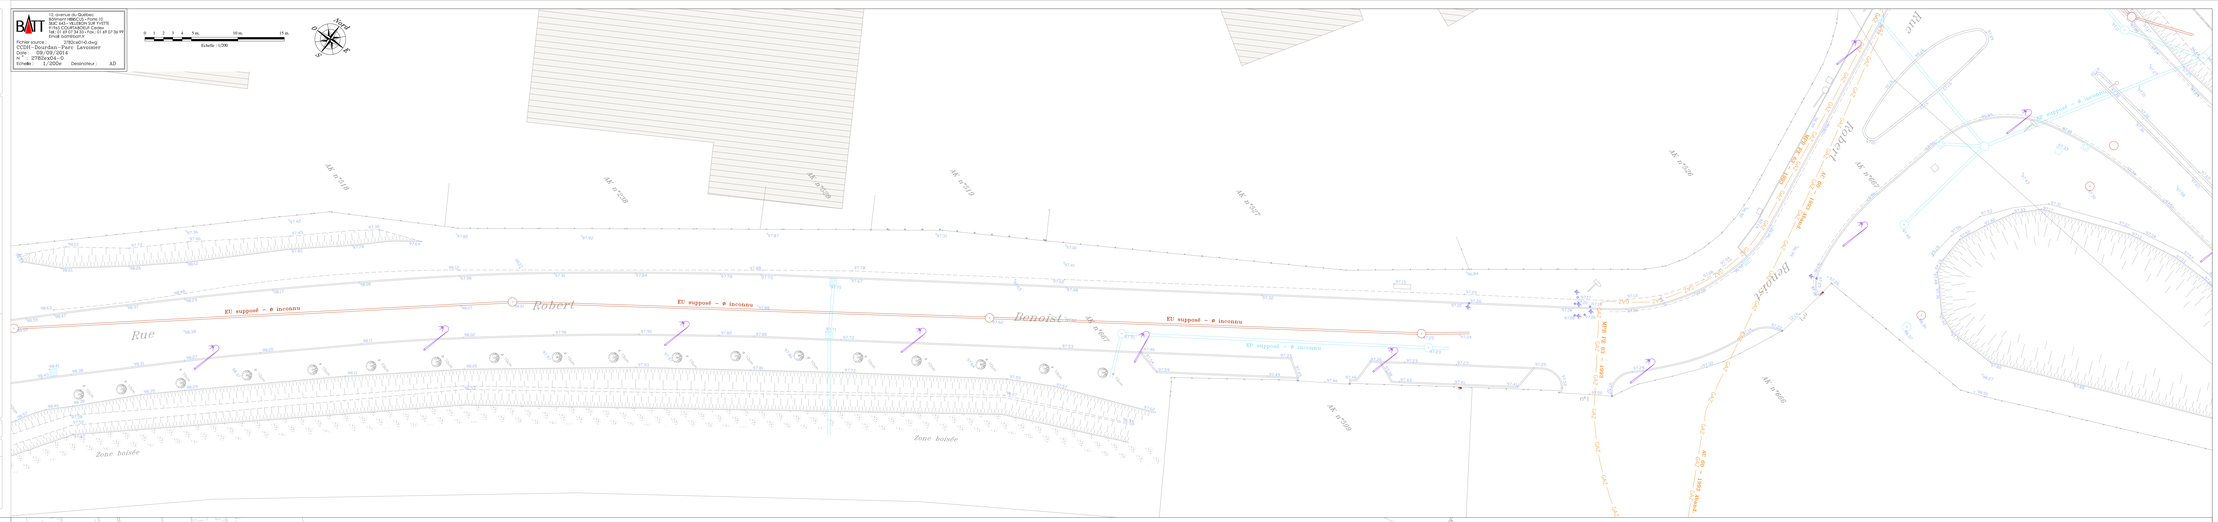

LEGENDE

Cote altimétrique existante

Réseau d'assainissement des eaux pluviales
Réseau reporté suivant les émergences relevées par le géomètre
Précision des plans concessionnaires : **non communiquée - Echelle 1/2000e**
(investigations complémentaires à prévoir)

Réseau d'assainissement des eaux usées
Réseau reporté suivant les émergences relevées par le géomètre
Précision des plans concessionnaires : **non communiquée - Echelle 1/2000e**
(investigations complémentaires à prévoir)

Réseau de gaz
Précision des plans concessionnaires : **classe B**
(investigations complémentaires à prévoir)

Présence du **réseau d'adduction d'eau potable**
Précision des plans concessionnaires : **classe C**
(investigations complémentaires à réaliser)

Présence de **réseaux d'électricité haute et basse tension**
Précision des plans concessionnaires : **non communiquée**
(investigations complémentaires à réaliser)

Présence d'un **réseau de télécommunication**
Précision des plans concessionnaires : **non communiquée - échelle 1/1500e**
(investigations complémentaires à réaliser)

Présence du **réseau d'éclairage public**
Précision des plans concessionnaires : **absence de cartographie**
(investigations complémentaires à réaliser)